



 Утверждаю
 директор МОУ СОШ № 2
 им. Н.Д. Терещенко, с. Иргаклы

 ИМ. Н.Д. ТЕРЕЩЕНКО,
 С. ИРГАКЛЫ
 /А.В. Юречко/

Технический паспорт помещений (схема 1 этажа здания) школы, действующего в ЛОУ

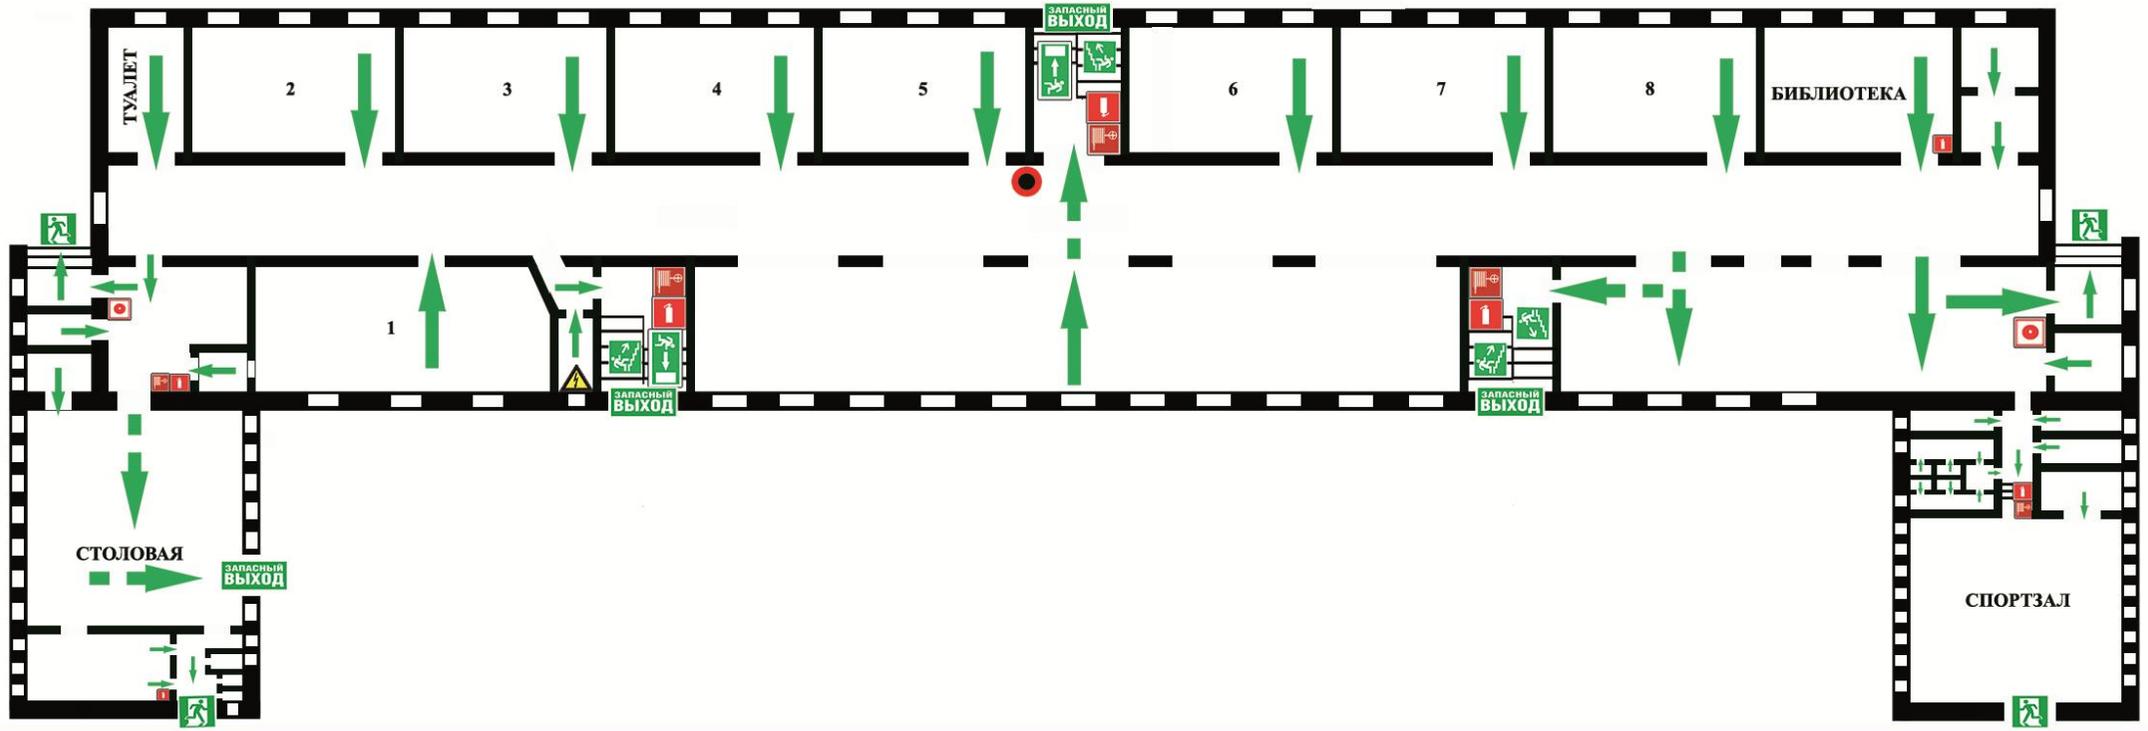

Экспликация

- 1 – игровая комната – 42 м²
- 2 – игровая комната – 42 м²
- 3 – игровая комната – 42 м²
- 4 – игровая комната – 42 м²
- 5 – игровая комната – 42 м²
- 6 – игровая комната – 42 м²
- 7 – игровая комната – 42 м²
- 8 – игровая комната – 42 м²

- 2 этаж – штаб - 42 м²
- 9 – библиотека - 84 м²
- 10 – медицинский кабинет – 12 м²
- 11 – спортзал – 240 м²
- 11 – спортзал: изолятор кишечных инфекций – 12 м², (раздевалки),
 изолятор воздушно-капельных инфекций – 12 м² (раздевалки)
- 13 – столовая – 240 м²